
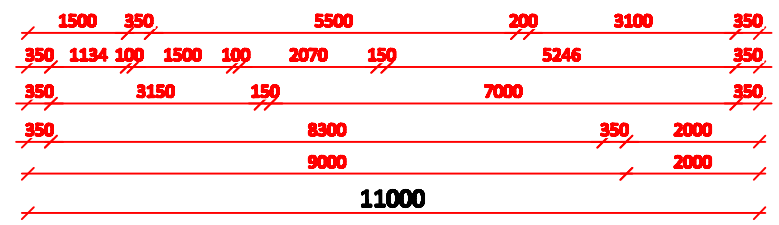
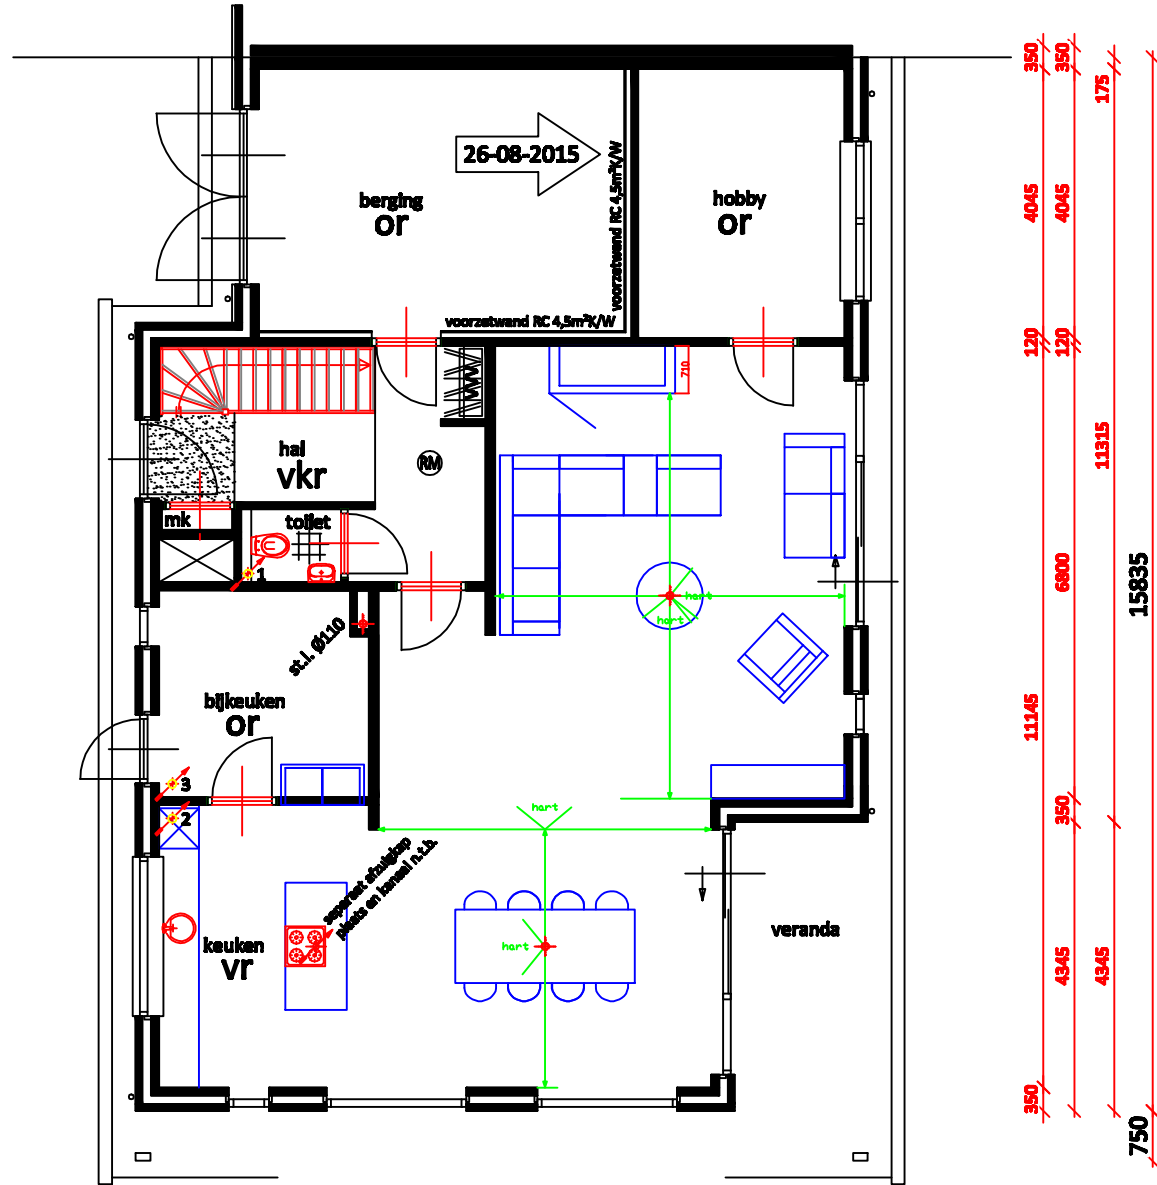
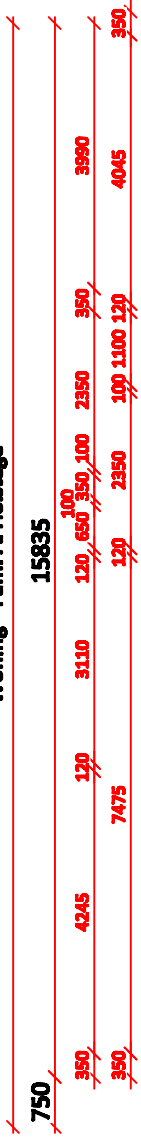


Woning - Fam. A. Holstege

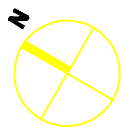

BEGANE GROND

USANCE INTERIEURS

PLATTEGROND HOLSTEGE WOODKAMER
 Schaal: 1:100 \pm 1 Meter
 Datum: DECEMBER 2015
 Getekend door:
 Mariska van der Velde, 06 30305760,
 mariska@usanceinterieurs.nl

Wetst u dat deze tekening nog verspreid wordt of het veranderd worden
 zonder toestemming van Usance Interieurs.
 Reacties/Opmerkingen zijn mogelijk, ge wordt u van de originele tekening

- BOUW
- REFERENTIEPUNTEN
- MAATVOERING
- MEUBILAIR